



Objekta izvietojuma shēma

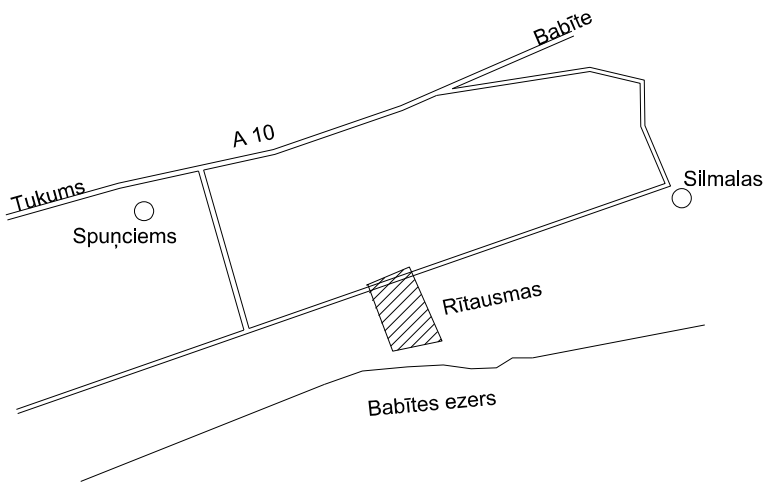

X=309500
Y=482800

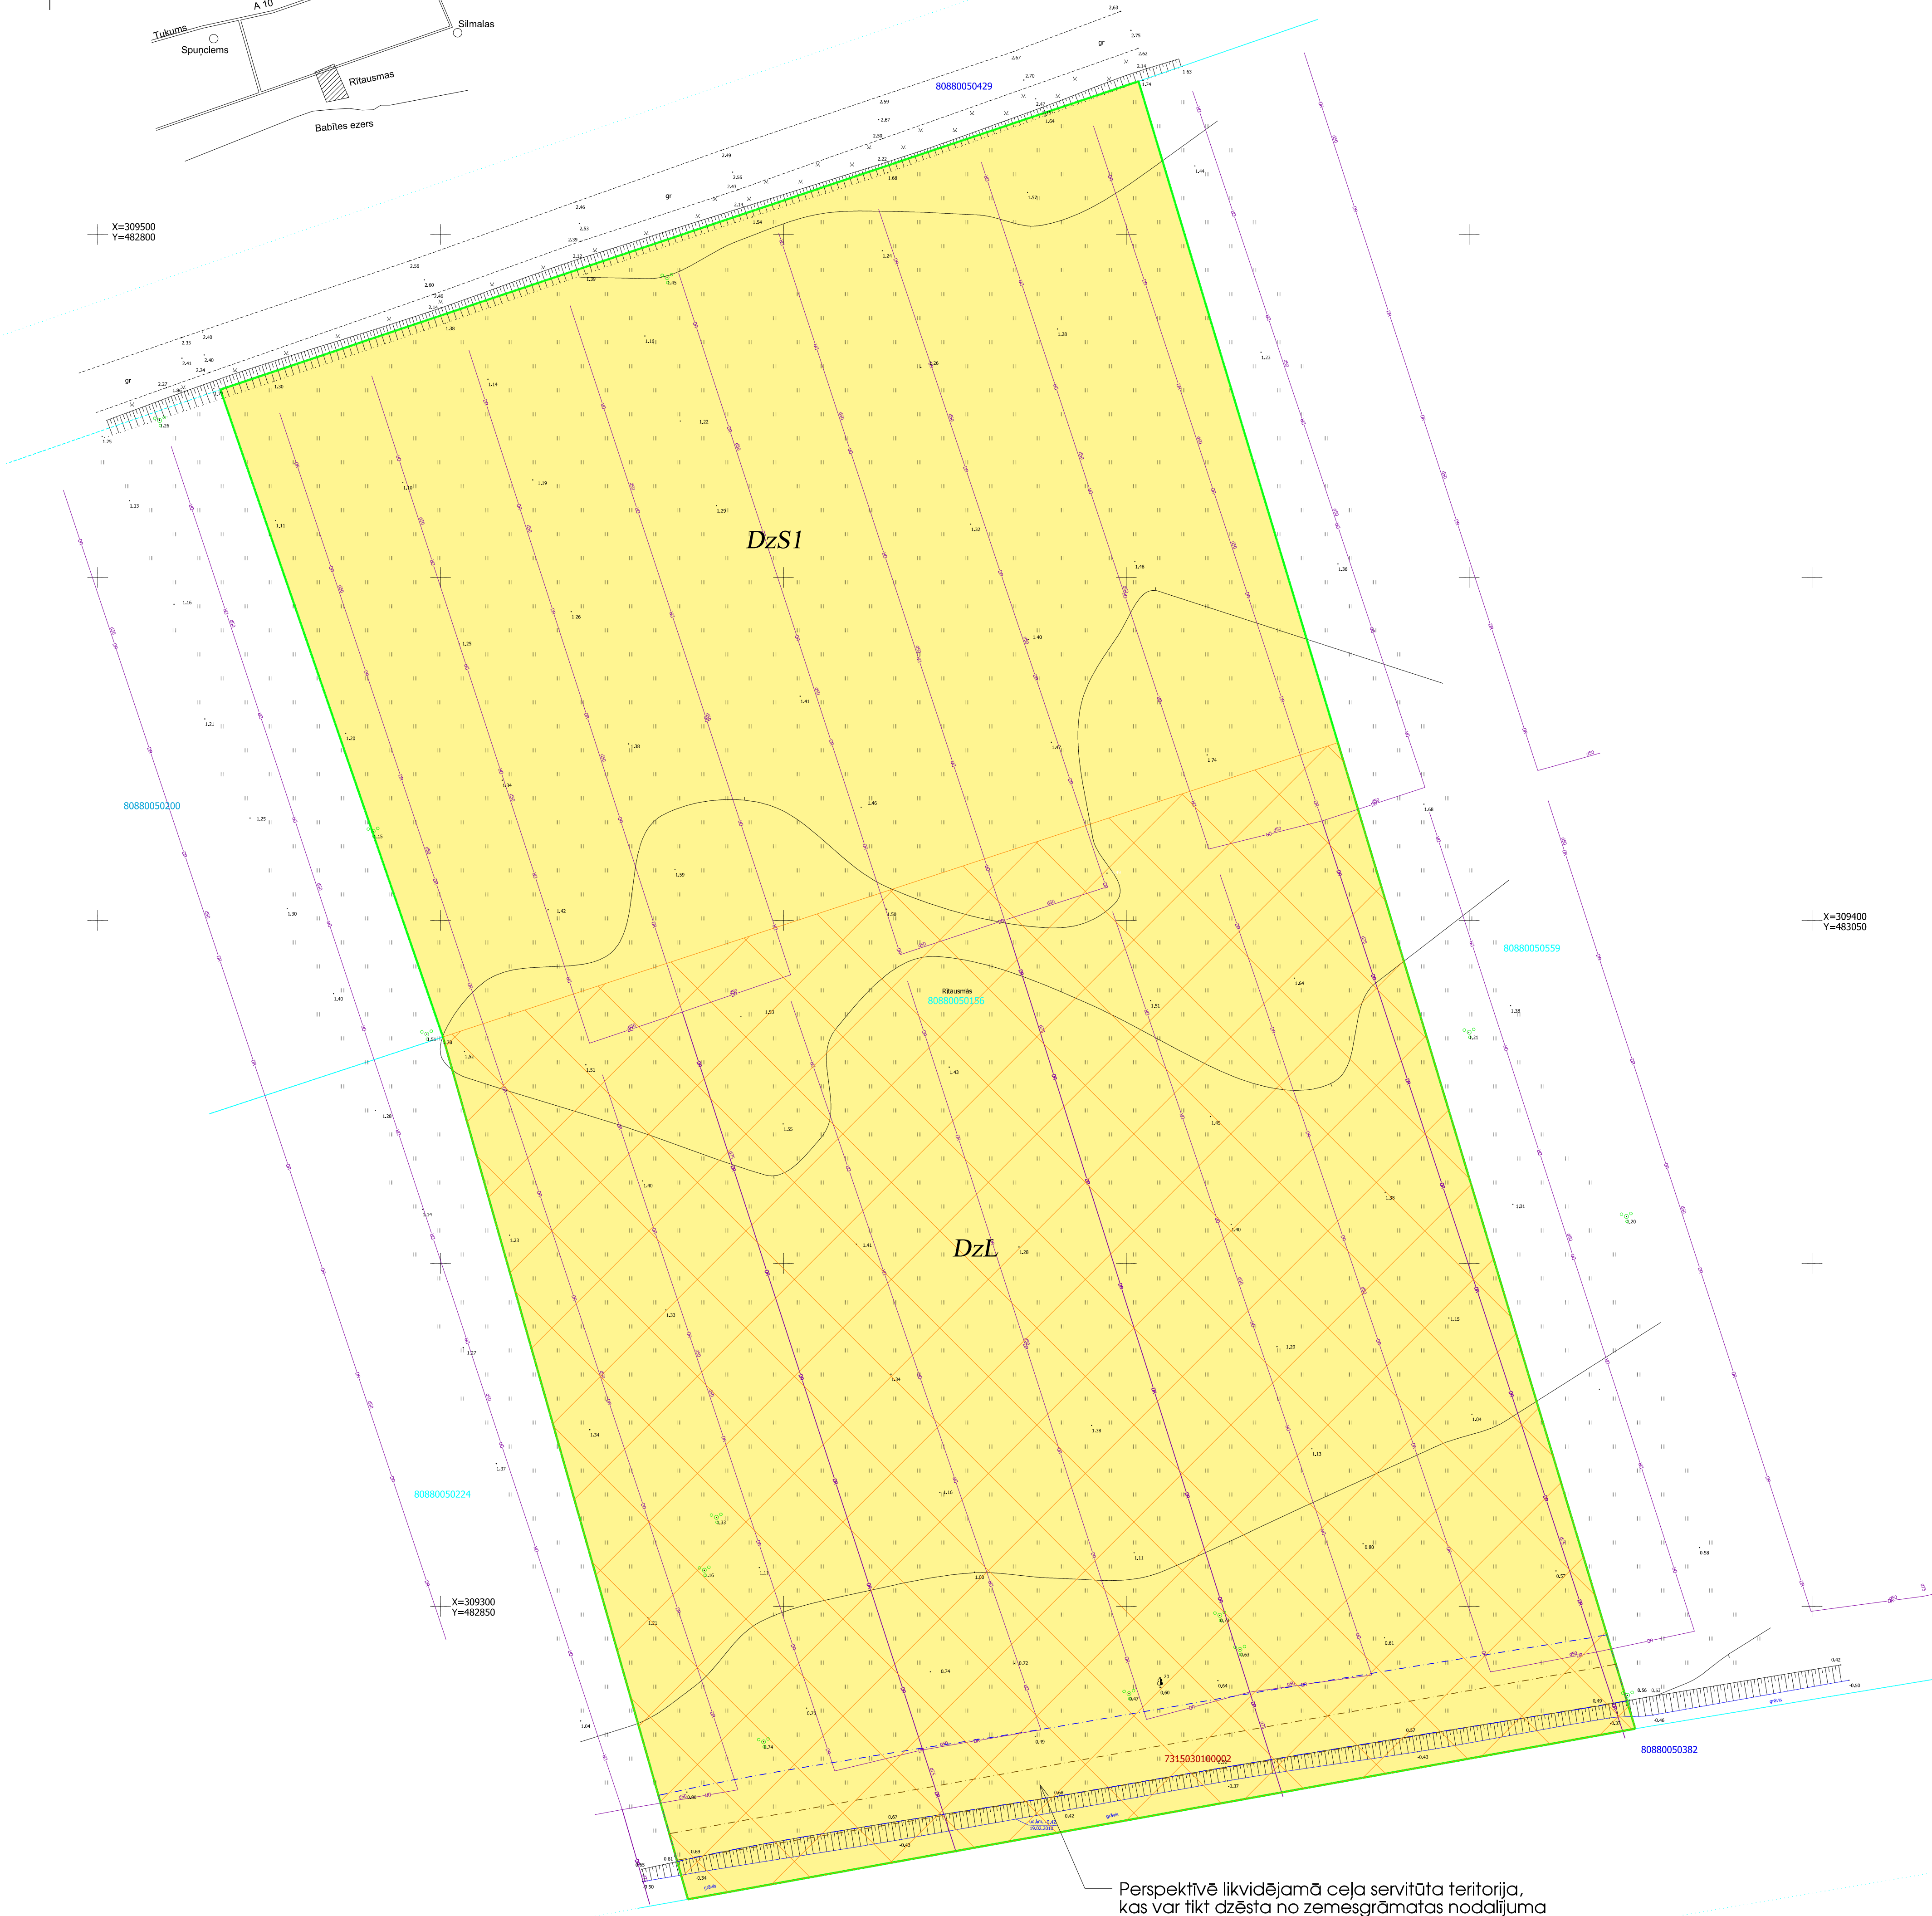

X=309400
Y=483050

Perspektīvā likvidējamā cēla servitūta teritorija,
kas var tikt dzēsta no zemesgrāmatas nodalījuma
normatīvos aktos noteiktā kārtībā

Apzīmējumi

80880050150	Zemes vērtības kadastro apzīmējums
80880050150	Detalplānojamā robeža
80880050150	Uzskaites zemes vērtības robeža ar robežpunkti
80880050150	Savstarpējās apkalpošanas teritorijas (SAP)
80880050150	Lauku apkalpošanas teritorija (LAT)
80880050150	Cēla servitūta teritorija
80880050150	Īpašumtiesības (īpašums) robeža
80880050150	Īpašumtiesības (īpašums) robeža
80880050150	Perspektīvā likvidējamā cēla servitūta teritorija

PLĀNOTO APGRŪTINĀJUMU TABULA

Nekustamā īpašuma objekta apgrūtinājums	Apgrūtinājuma kods	Atzīmējums	
		platums (m)	platība (ha)
Īpašumtiesības (īpašums) robeža	7311041000	10 m	0.1405
Cēla servitūta teritorija	7315030100	4 m	0.0667

Uzdevējums reģistrēts un
atbilstoši noteikumiem
09.03.2018.
Nr.2-18/18-138

Detālplānojums Rītausmas, Spunciems Salas pag., Babītes nov.		SIA "Arhitektūra un Vides" Reģ. Nr. 43603016278 Lido iela 42-1, Jelgava, LV-3001 +371 29269076	
Esošā situācija grāfišķā mēroga mērogs 1:500 ar mēroga noteikumiem 1:500 Mēroga koeficients: 0.9999 LKS-92 TM		Kartogrāfiskā materiāla pamats: augstas detalizācijas topogrāfiskā informācija SIA Tavs mērnieks sertificēts mērnieks (AC000000038) M. Lillā Topogrāfiskais plāns 21.02.2018. Mērogs 1:500	
Projektam pieņemts, iebildumu nav		Marta Sirjeva	
Arhitekts Arh. prakses sertifikāts Nr.1-00220		Iveta Lācauniece	
Izstrādāja Zemes ierīkošanas sertifikāta Nr. AA000000040		Ieva Lillā	
		Stadija DP	
		Lapa	
		Lapas	