


MULTIFUNKCIONĀLĀ SPORTA LAUKUMA IZBŪVE UN TERITORIJAS LABIEKĀRTOŠANA

Sniķeru iela 31, Mārupe, Mārupes novads, LV-2167, ar kadastra apz. Nr.8076 003 1892


PUBLISKĀS APSPIEŠANAS LAIKS NO 22. OKTOBRA 2025.GADA LĪDZ 22. NOVEMBRIM 2025.GADAM

Ģenerālplāns

M 1:250

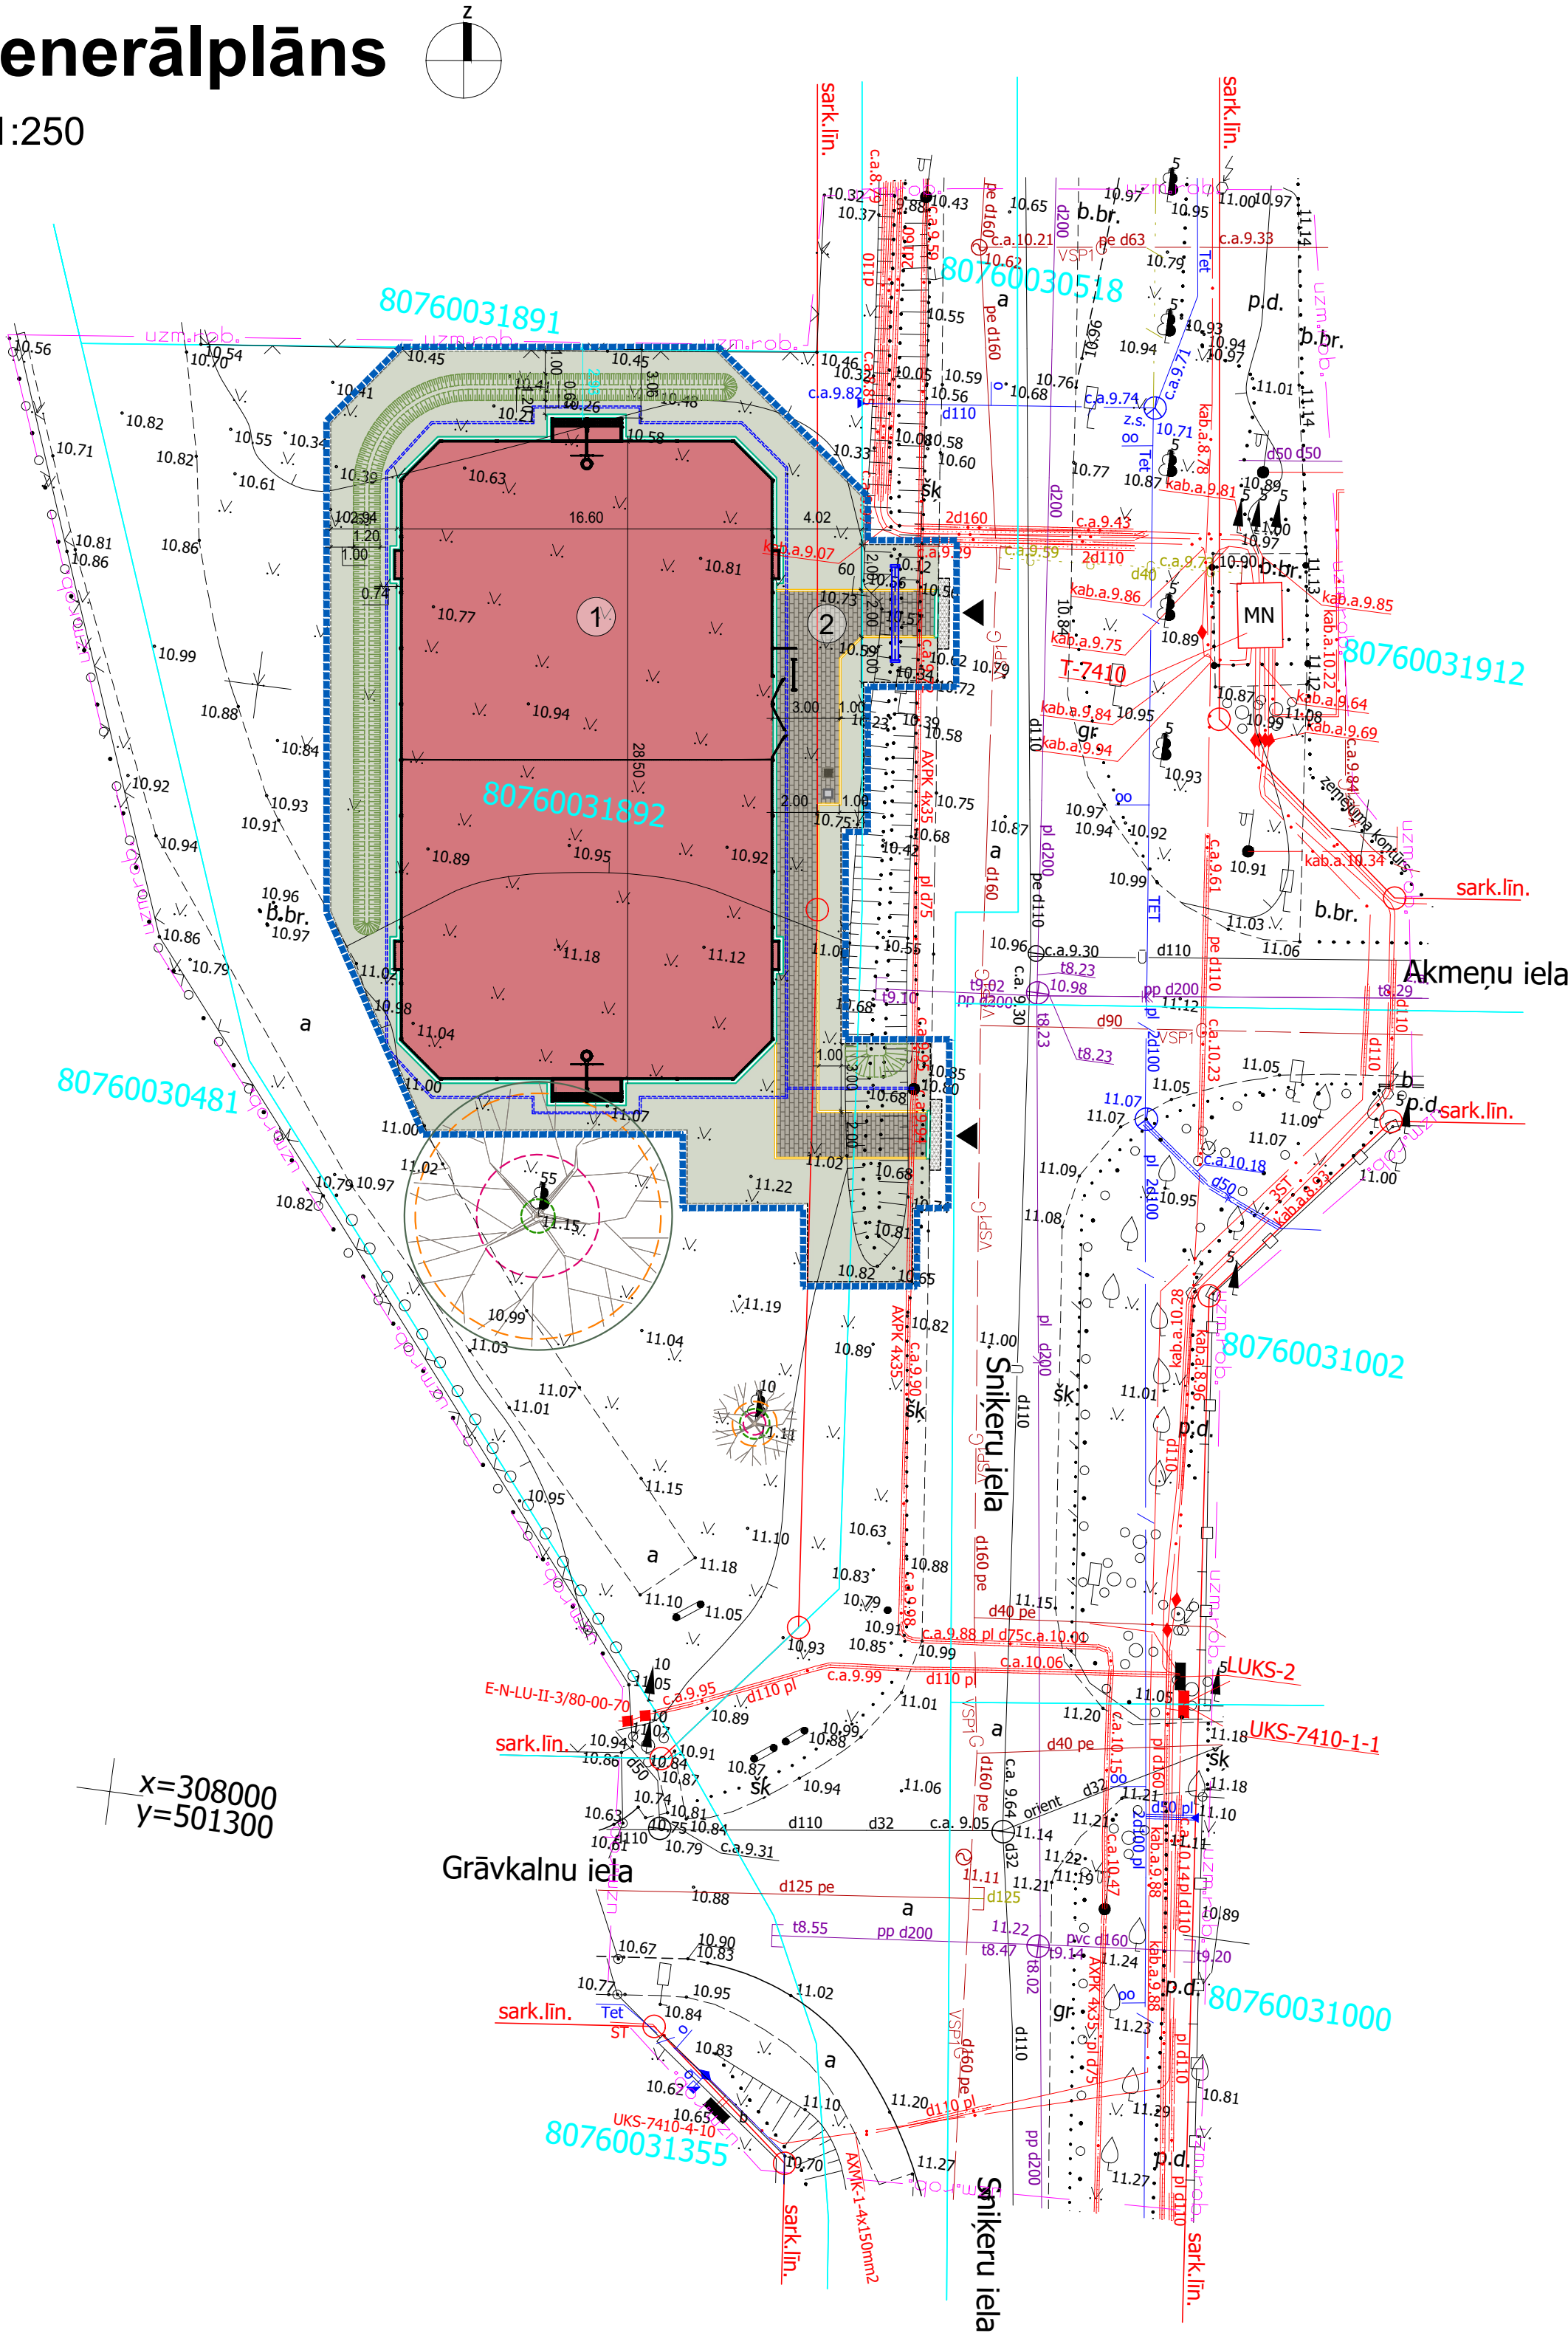

Objekta atrašanās vieta

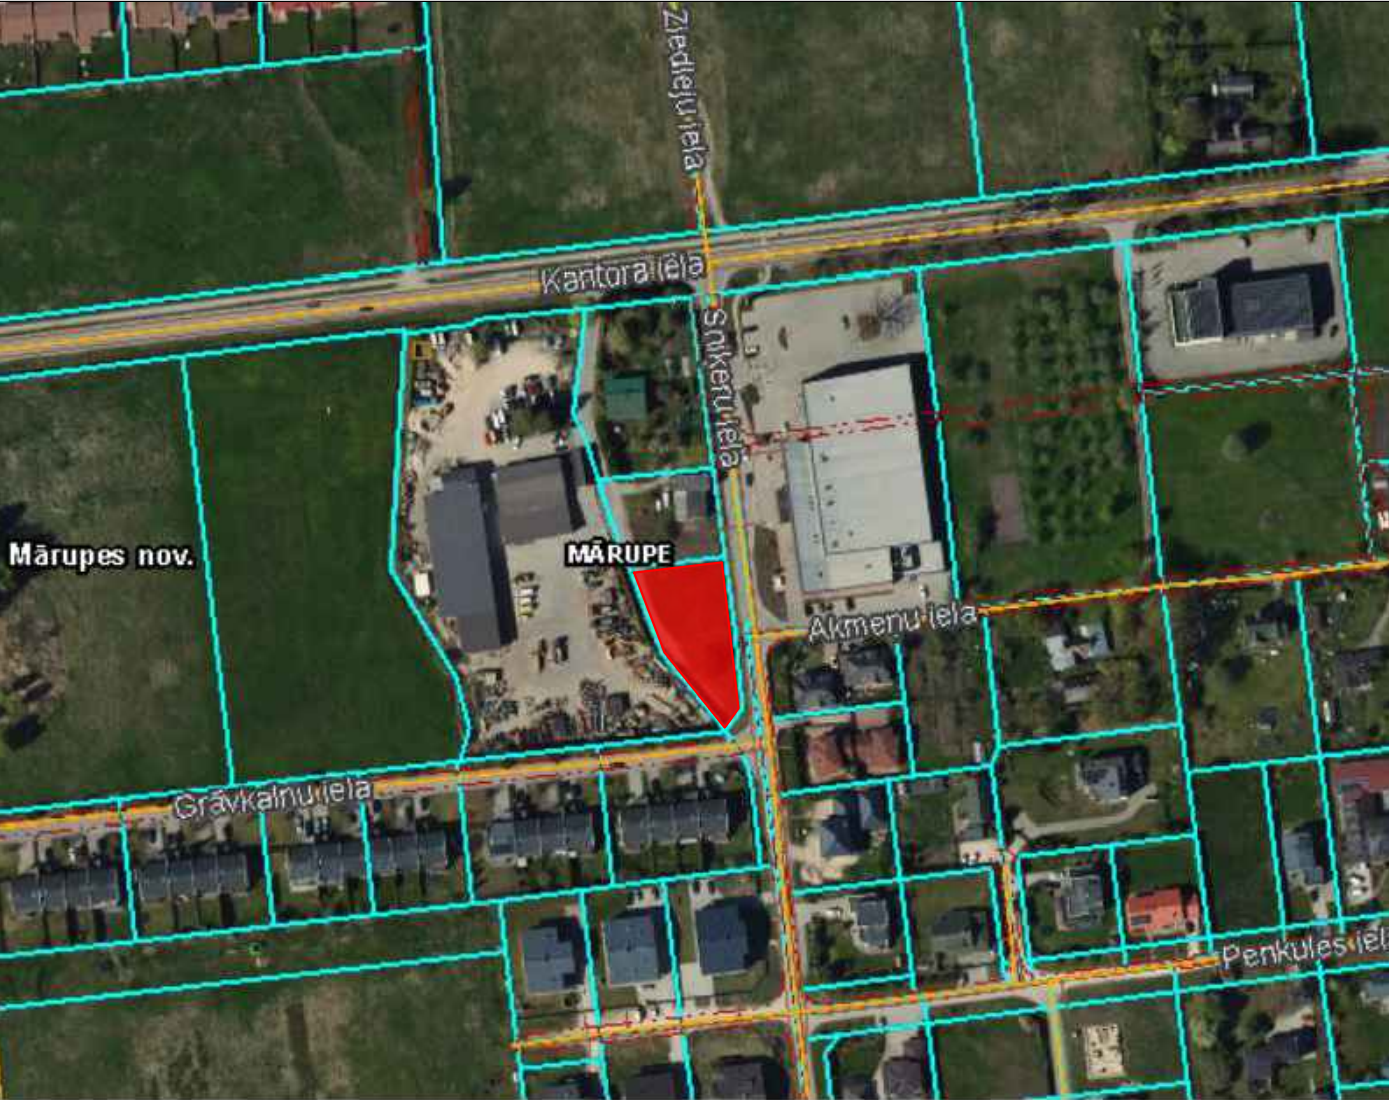

Publiskās apspriešanas norises termiņš:
no 2025. gada 22.oktobra līdz 2025. gada 22.novembrim (ieskaitot)

Atļautā izmantošana:
Savrupmāju apbūves teritorija (DZS)

Būvniecības ieceres prezentācijas pasākuma norises vieta un laiks:
2025. gada 13. novembrī plkst. 17.30 Mārupes Kultūras nama zālē, Daugavas ielā 29

Vietas, kur var iepazīties ar būvniecības ieceres dokumentāciju:

- Mārupes novada pašvaldības Centrālās pārvaldes ēkā Mārupē, Daugavas ielā 29;
- Mārupes novada būvvaldē Jaunmārupē, Mazcenu alejā 35;
- Mārupes novada pašvaldības ēkā Piņķos, Centra ielā 4;
- www.marupe.lv, sadaļā "Sabiedrība" – "Sabiedrības līdzdalība" – "Sabiedriskās apspriedes";
- Projektētās būves vietā, Sniķeru ielā 31, apskatāma būvtafele.

Mārupes novada būvvaldes kontakti uzzinām:
e-pasta adrese marupe.bv@marupe.lv, tālruna numurs + 371 67149863.

Atsauksmju iesniegšana no 2025. gada 22. oktobra līdz 22. novembrim pa pastu/ietmetot pastkastītē pie ieejas:

- Mārupes novada pašvaldības Centrālās pārvaldes ēka (adrese: Daugavas iela 29, Mārupe, Mārupes novads, LV-2167);
- Mārupes novada būvvalde (adrese: Mazcenu aleja 35, Jaunmārupe, Mārupes pagasts, Mārupes novads, LV-2166);
- Mārupes novada pašvaldības ēka (adrese: Centra iela 4, Piņķi, Babītes pagasts, Mārupes novads, LV-2107);
- sūtīt anketu uz e-pasta adresi marupe.bv@marupe.lv.

Būvniecības ierosinātājs:
Mārupes novada pašvaldība, Reģ. Nr. 90000012827
Jurid. adrese: Daugavas iela 29, Mārupe, Mārupes pagasts, Mārupes novads, LV-2167
Atbildīgās personas: Māris Grēniņš, +371 29522661, Žanete Salzirne, +371 25663647

Atbildīgais projektētājs:
SIA "DDP", Reģ. Nr. 40103584918
Jurid. adrese: Miltenāju iela 16, Rāmava, Ķekavas pag., Ķekavas nov., LV-2111
Atbildīgā persona: Didzis Dāle, +371 26191009

Būvniecības iecere: Būvniecības iecere paredz izbūvēt multifunkcionālu sporta laukumu ar teritorijas labiekārtojumu, nodrošinot mūsdienīgu, ilgtspējīgu sporta infrastruktūru un estētisku, sakārtotu vidi. Paredzētā izmantošana - aktīvās atpūta un sporta aktivitātes. Projektā paredzēta publiski pieejama multifunkcionāla sporta laukuma izbūve ar izmēriem 33,25 × 18,05 m. Laukums apriķots ar 5 m augstu metāla žogu ar dažādu caurredzamību, nodrošinot drošību un vizuālu integrāciju vidē. Segumam paredzēts liets ūdenscaurlaidīgs gumijas segums sarkanā krāsā, kas nodrošina amortizāciju un pretslīdes īpašības.

Būvniecības ieceres iespējamā ietekme uz vidi: Teritorija ir neapbūvēta un līdzena, piemērota plānotajām aktivitātēm. Iespējamā ietekme uz vidi galvenokārt saistīta ar būvdarbu periodu, tostarp trokšņu, putekļu un transporta kustības palielinājumu.

PIEŅEMTIE APZĪMĒJUMI	
Apzīmējumi	Nosaukums
	Zemesgabala robeža
	Sarkanā līnija
	Projektētā teritorijas robeža
	Projektētā ieeja teritorijā
	Projektētais betona bruģakmens segums - gājēju ietve
	Projektētais zāliens
	Projektētais ūdenscaurlaidīgais gumijas segums
	Darba zonas sakārtošana ar esošo segumu
	Projektētie soli un atkritumu urna
	Projektētā brauktuves betona apmale (100.22.15)
	Projektētā ietves betona apmale (100.20.8)
	Demontējams objekts
	Demontējams apjoms
	Esošs koks
	Būvniecības laikā aizsargājams koks
	Esošā koka sakņu kritiskā aizsardzības zona
	Esošā koka sakņu minimālā aizsardzības zona
	Esošā koka lapotnes diametrs
	Projektētā caurteka
	Projektētā apgaismojuma aizsargcaurule
	Projektētā ievaka

EKSPLIKĀCIJA	
Apzīmējums	Nosaukums
1	Multifunkcionāls sporta laukums
2	Labiekārtojuma laukums

TERITORIJAS TEHNISKI EKONOMISKIE RĀDĪTĀJI			
Zemes vienības kadastra apzīmējums: 8076 003 1892			
Nosaukums	Mērvienība	Daudzums	Normatīvs
Zemesgabala platība	m²	1496	
Projektējamās teritorijas platība	m²	860	
Brīvā zaļā teritorija	m²	1496	
Brīvās zaļās teritorijas rādītājs	%	100	
Projektējamais multifunkcionālais laukums	m²	480	
Paredzamais būvniecības atkritumu daudzums	m³	20	

Piezīmes:
Tehniskie ekonomiskie rādītāji rēķināti attiecībā pret zemesgabala platības.

INŽENIERBŪVJU EKSPLIKĀCIJA ZEMESGABALĀ					
Nr.p.k.	Nosaukums	Statuss	Garums, m	Platums, m	Būves klasifikācija
1	Multifunkcionālais laukums (ūdenscaurlaidīgs gumijas segums)	Jaunbūve	-	-	2411 (24110102)
2	Gājēju ietves un laukumi (betona bruģakmens)	Jaunbūve	-	-	2112 (21120101)