

BŪVNICĪBAS IECERES PUBLISKĀ APSPRIEŠANA


16.01.2023 - 17.02.2023

Tirdzniecības centra jaunbūve, Daugavas iela 33, Mārupe, Mārupes pagasts, Mārupes novads, kadastra Nr. 8076 007 1371, LV-2167


Būvniecības ieceres ierosinātāji:
SIA "MTIRGUS", Daugavas iela 33, Mārupe,
Mārupes pagasts, LV-2167
Reģ. Nr. 40203430003
Kontaktārunis +371 26395127

Būvprojekta izstrādātājs:
SIA "ADO birojs", Svēteļa iela 38, Katlkalns,
Ķekavas pagasts, Ķekavas novads, LV-2111
Reģ. Nr. 40203085402
Būvkomersanta reģ. Nr. 13928
Kontaktārunis +371 27990565

1.STĀVA PLĀNS M 1:75

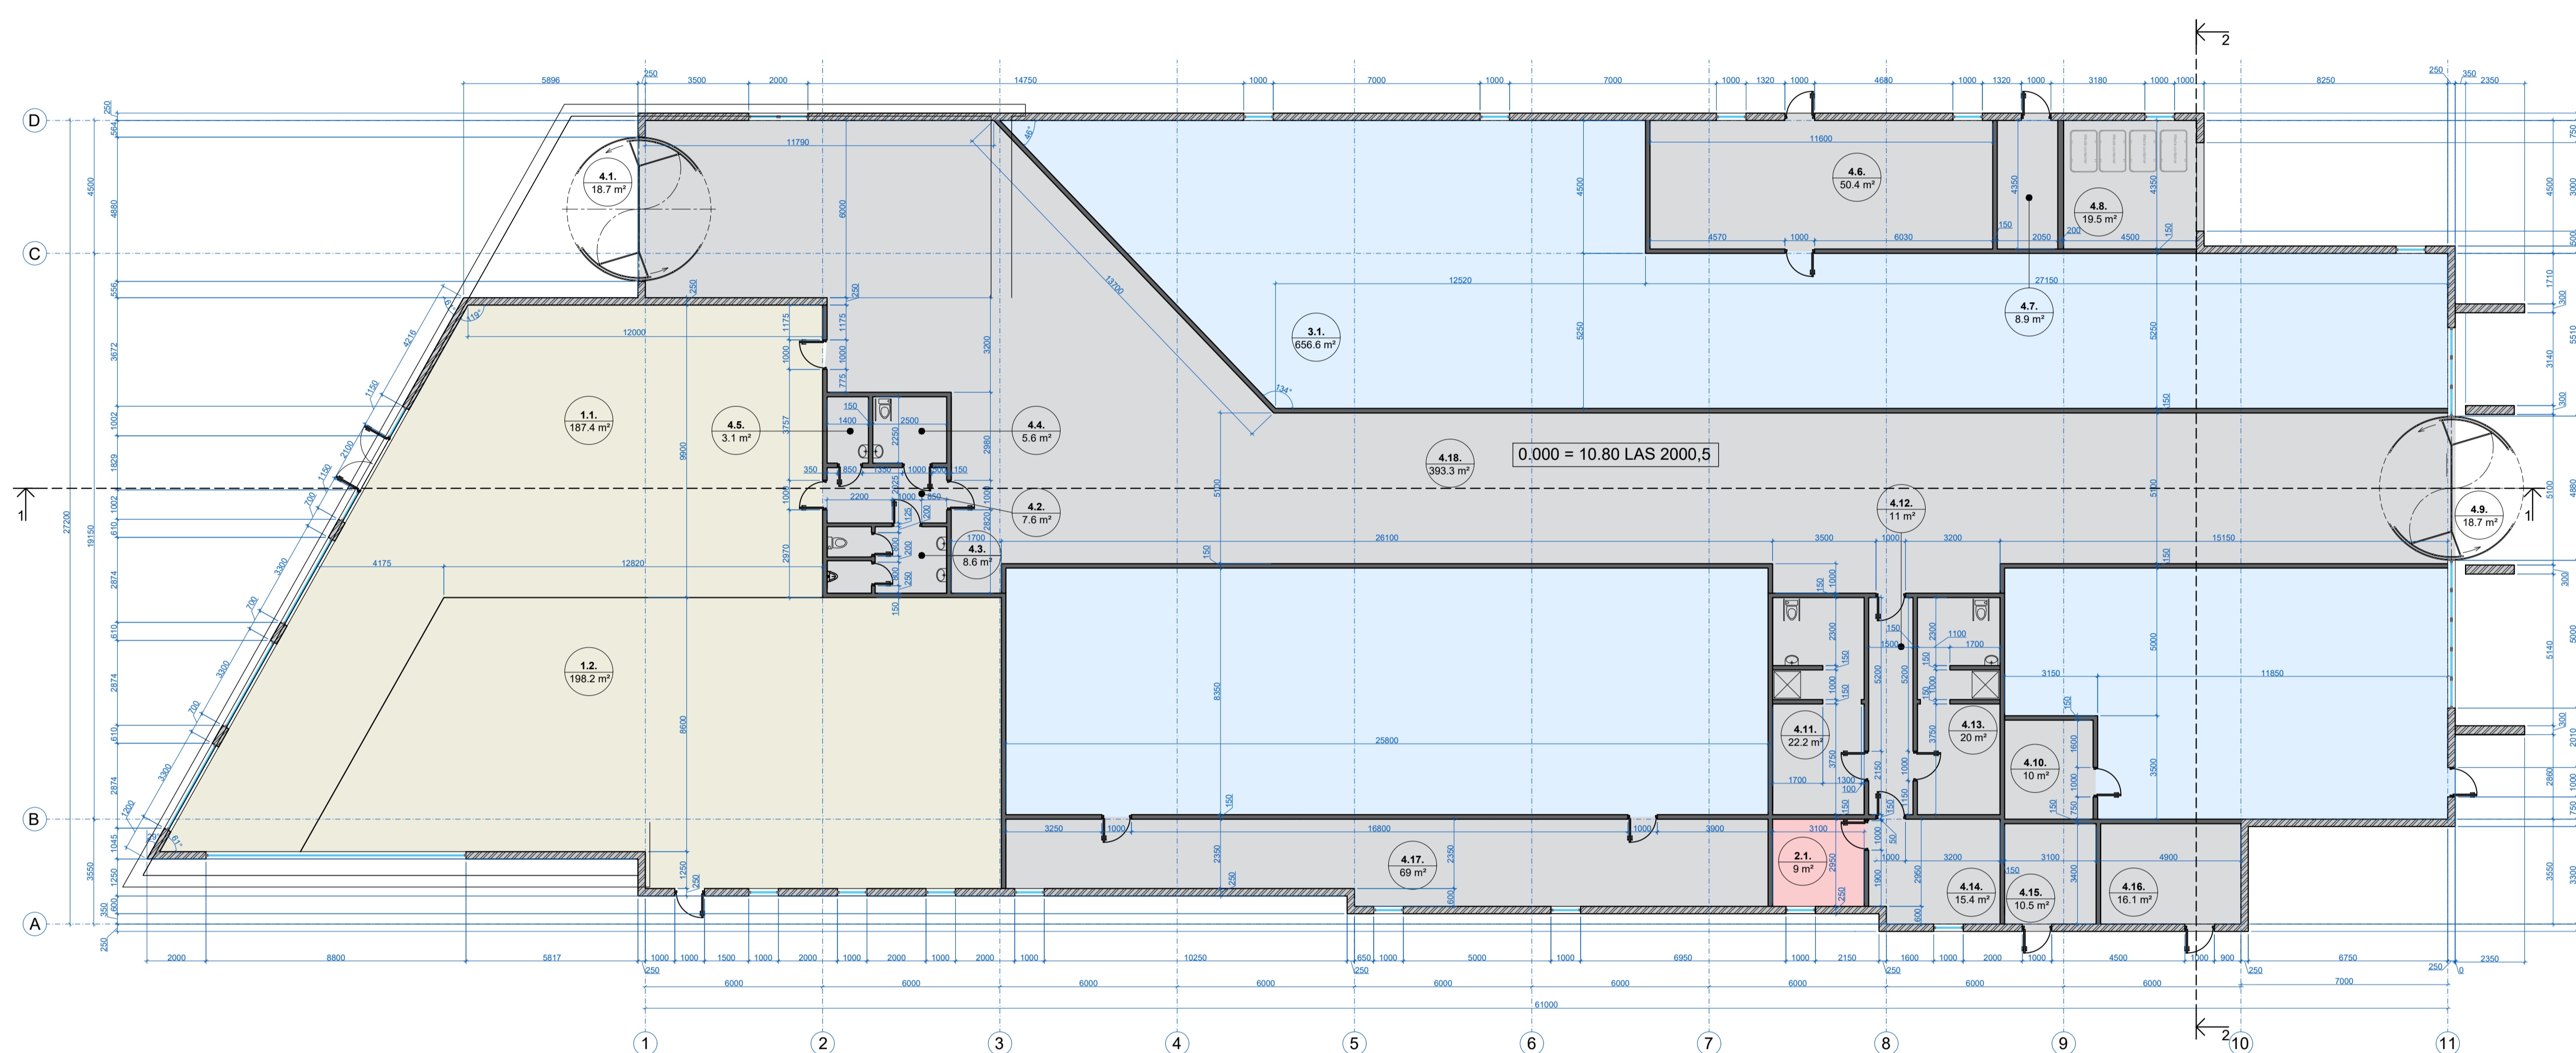

2.STĀVA PLĀNS M 1:75

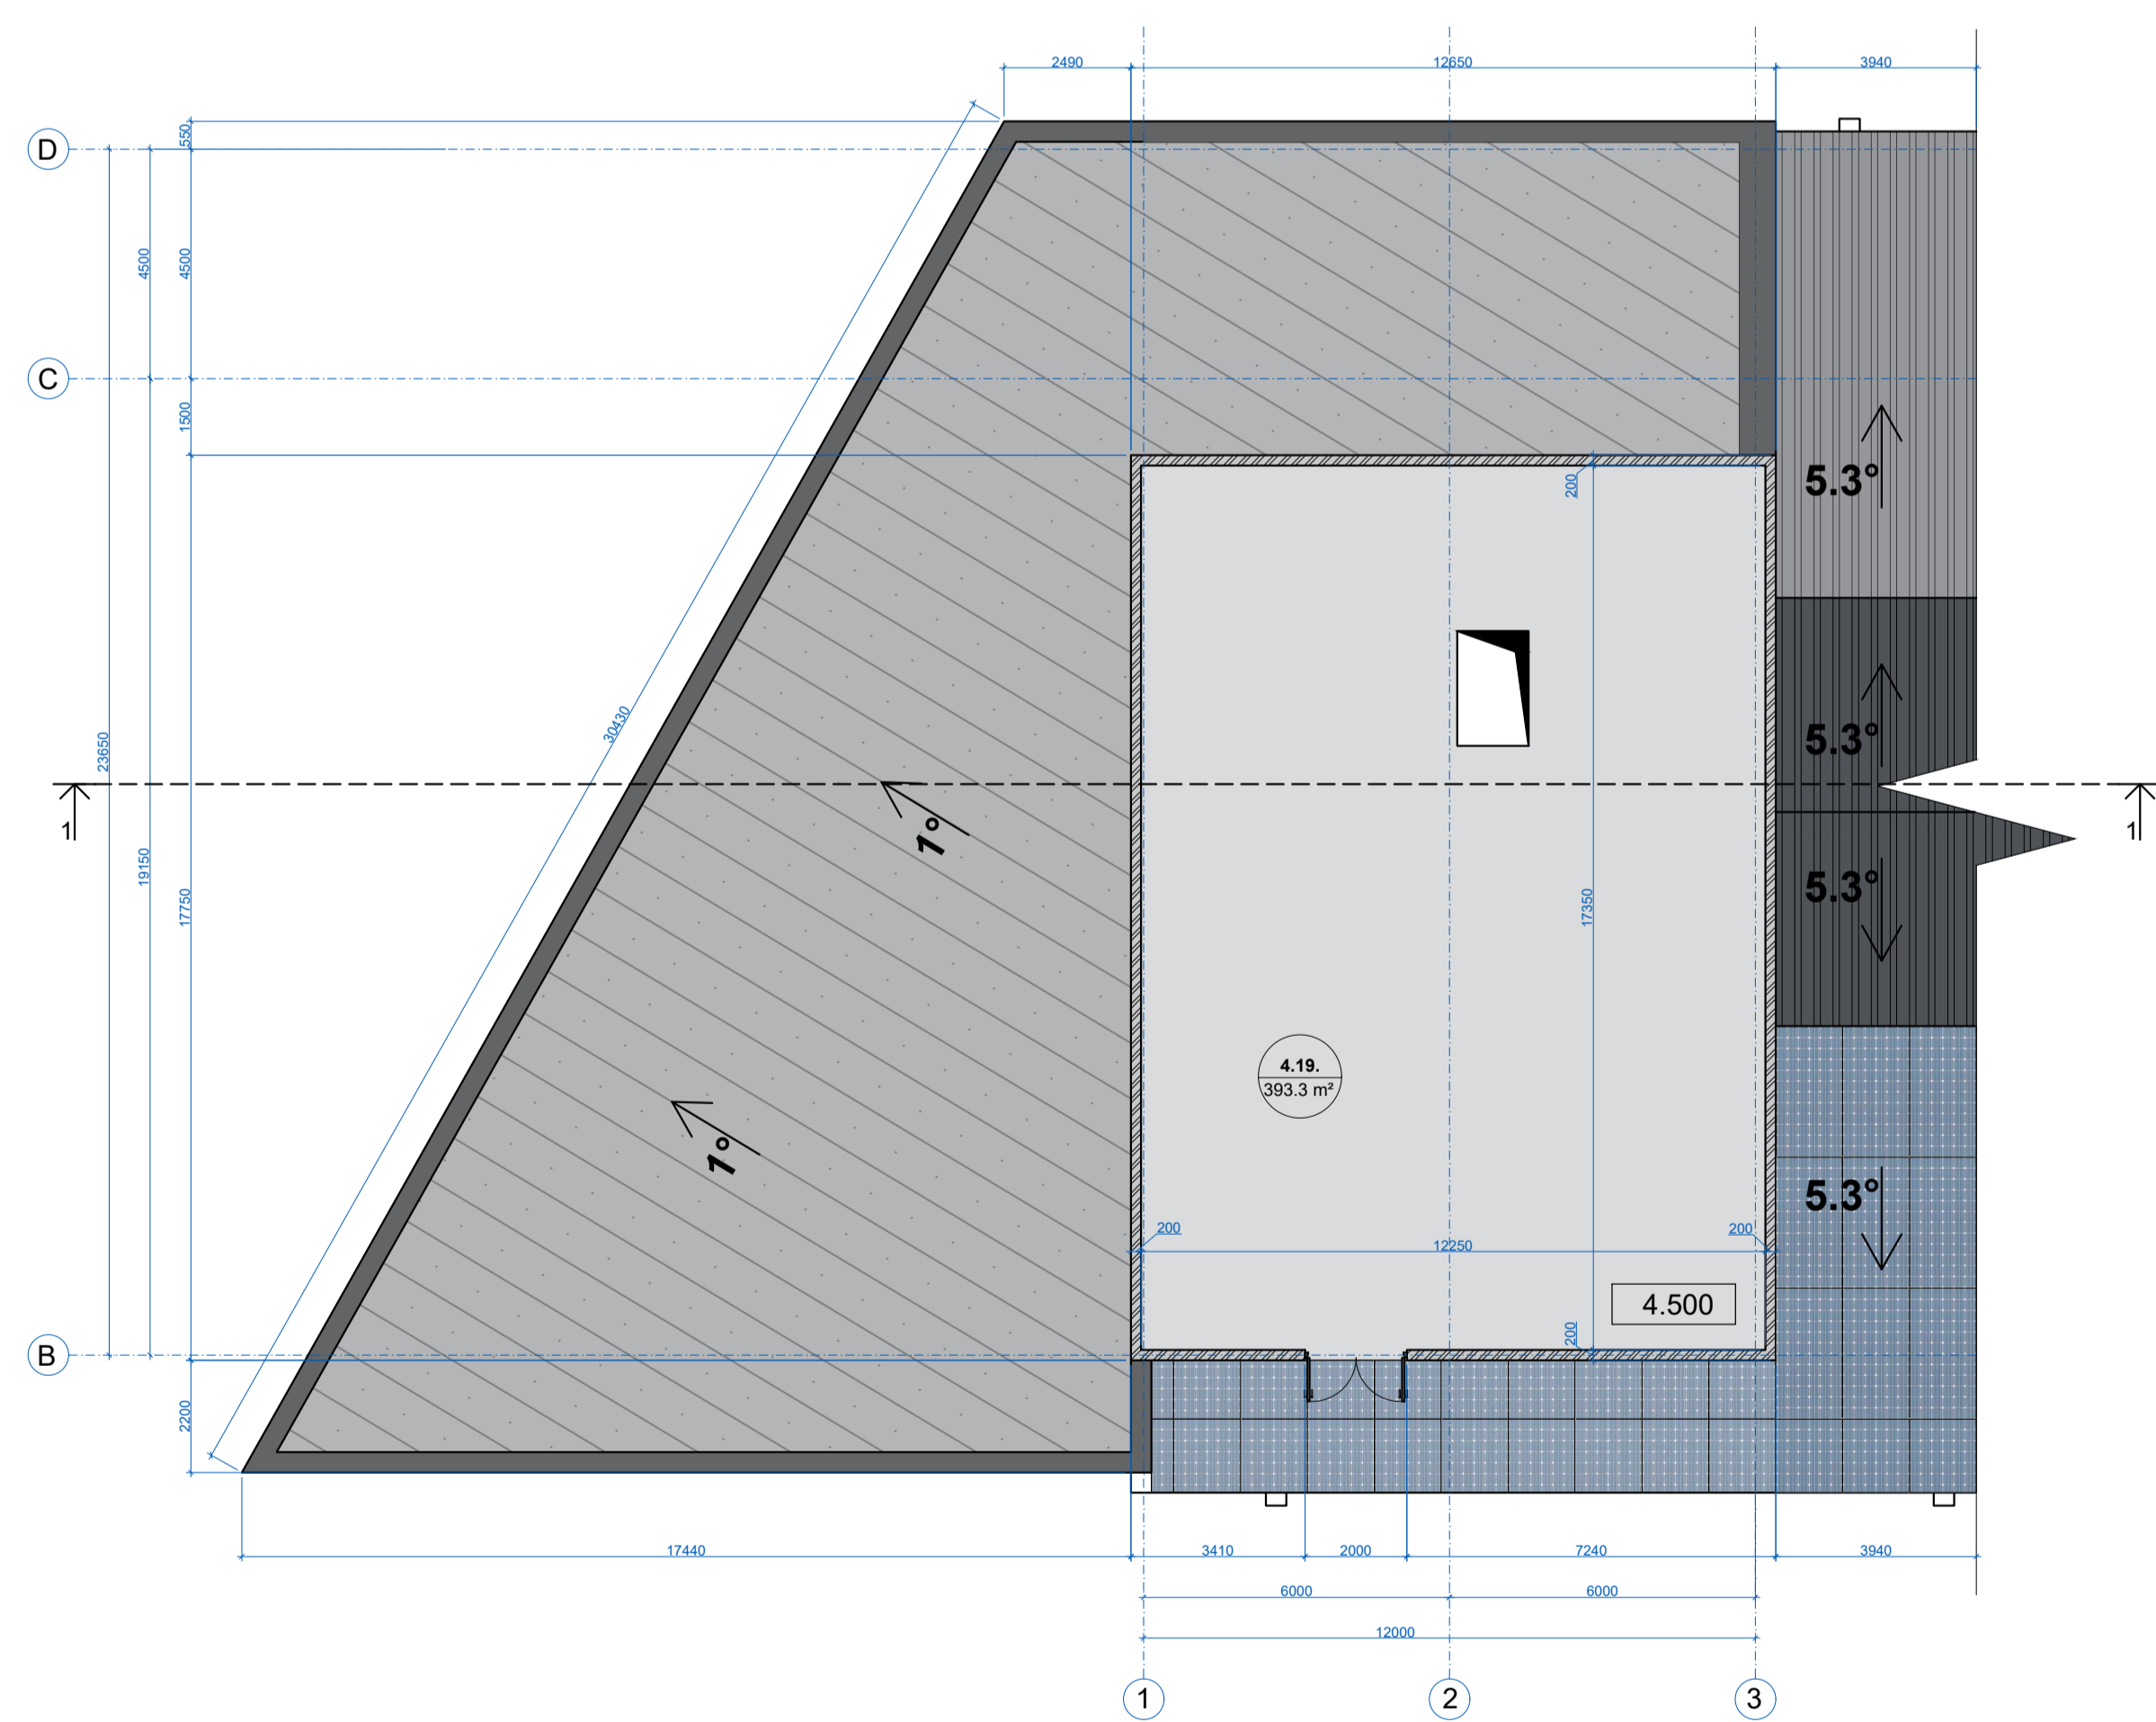

1.STĀVA TELPU EKSPLIKĀCIJA

Nr.p.k.	Nosaukums	Platība	Autostāvietas
1211 - VIESNĪCAS UN SABIEDRISKĀS ĒDINĀŠANAS TELPU GRUPA			
1.1.	Restorāns	187.4	
1.2.	Restorāna Virtuve	198.2	
TELPU GRUPAS PLATĪBA KOPĀ:		385.6	
1220 - BIROJU TELPU GRUPA			
2.1.	Administrācijas telpa	9.0	1
TELPU GRUPAS PLATĪBA KOPĀ:		9.0	
1230 - VAIRUMTIRDZNICĪBAS UN MAZUMTIRDZNICĪBAS TELPU GRUPA			
3.1.	Tirdzniecības telpas	656.6	26
TELPU GRUPAS PLATĪBA KOPĀ:		656.6	
1200 - KOPLIETOŠANAS TELPU GRUPA			
4.1.	Rotējošās durvis	18.7	-
4.2.	Gaitenis	7.6	
4.3.	Sanitārais mezgls	8.6	
4.4.	Sanitārais mezgls	5.6	
4.5.	Sanitārais mezgls	3.1	
4.6.	Palīgtelpa	50.4	
4.7.	Sitummezgls	8.9	
4.8.	Atkritumu konteineru telpa	19.5	
4.9.	Rotējošās durvis	18.7	
4.10.	Palīgtelpa	10.0	
4.11.	Sanitārais mezgls	22.2	
4.12.	Gaitenis	11.0	
4.14.	Atpūtas telpa	15.4	
4.15.	Palīgtelpa	10.5	
4.16.	Elektrosadales telpa	16.1	
4.17.	Palīgtelpas	69.0	
4.18.	Gaitenis	393.3	
TELPU GRUPAS PLATĪBA KOPĀ:		688.6	
STĀVA PLATĪBA KOPĀ:		1730.5	min=34

2.STĀVA TELPU EKSPLIKĀCIJA

Nr.p.k.	Nosaukums	Platība
1200 - KOPLIETOŠANAS TELPU GRUPA		
4.19.	Tehniskā telpa	212.5
TELPU GRUPAS PLATĪBA KOPĀ:		212.5
STĀVA PLATĪBA KOPĀ:		212.5

Informācija par būvniecības ieceri pieejama:
Mārupes novada Domes vestibālā, Daugavas ielā 29, Mārupe,
Mārupes novadā un pie zemes gabala no 16.01.2023, līdz 17.02.2023.
Būvniecības ieceres publiskā apspriešanas sapulces norises vieta un laiks:
31.janvārī 17:30, Mārupes novada Domes vestibāls,
Daugavas ielā 29, Mārupe, Mārupes novads

Atsauksmju iesniegšanas termiņš un adrese :
Atsauksmes var iesniegt līdz 17.02.2023, Mārupes
novada būvvaldē - Mazcenu alejā 35, Jaunmārupē vai Mārupes
novada Domē Daugavas ielā 29, Mārupē, Mārupes novadā,
LV-2167,
anketas iesniegšana: marupe.bv@marupe.lv, tālrunis 67149863



BŪVNICĪBAS IECERES PUBLISKĀ APSPRIEŠANA


16.01.2023 - 17.02.2023

**Tirdzniecības centra jaunbūve, Daugavas iela 33, Mārupe, Mārupes pagasts,
Mārupes novads, kadastra Nr. 8076 007 1371, LV-2167**


Būvniecības ieceres ierosinātāji:
SIA "MTIRGUS", Daugavas iela 33, Mārupe,
Mārupes pagasts, LV-2167
Reģ. Nr. 40203430003
Kontaktārunis +371 26395127

Būvprojekta izstrādātājs:
SIA "ADO birojs", Svēteļa iela 38, Katlkalns,
Ķekavas pagasts, Ķekavas novads, LV-2111
Reģ. Nr. 40203085402
Būvkomersanta reģ. Nr. 13928
Kontaktārunis +371 27990565


FASĀDE ASĪS 11-1
M 1:100

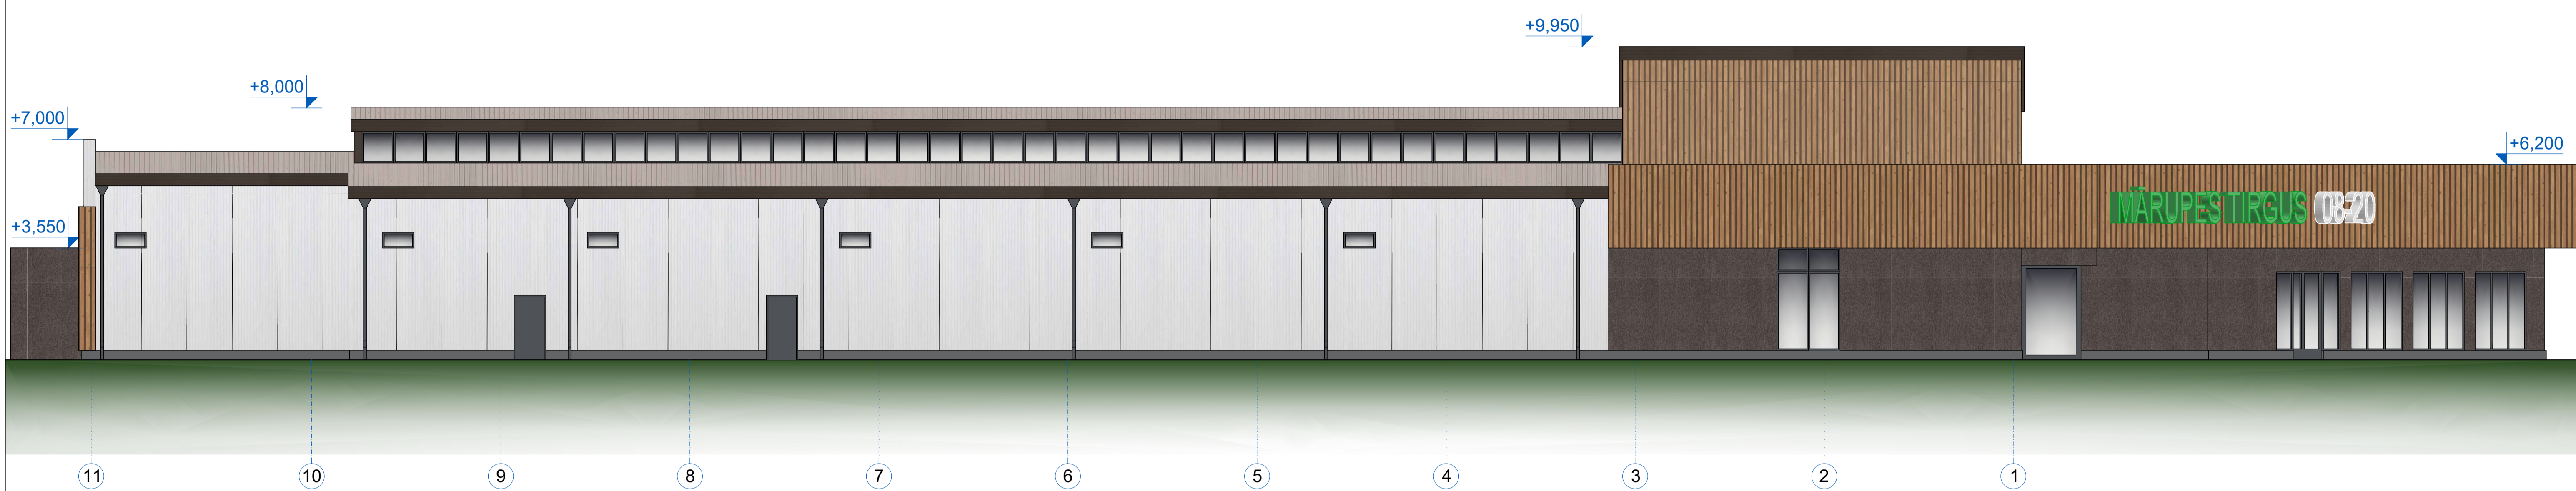


FASĀDE ASĪS 1-11
M 1:100

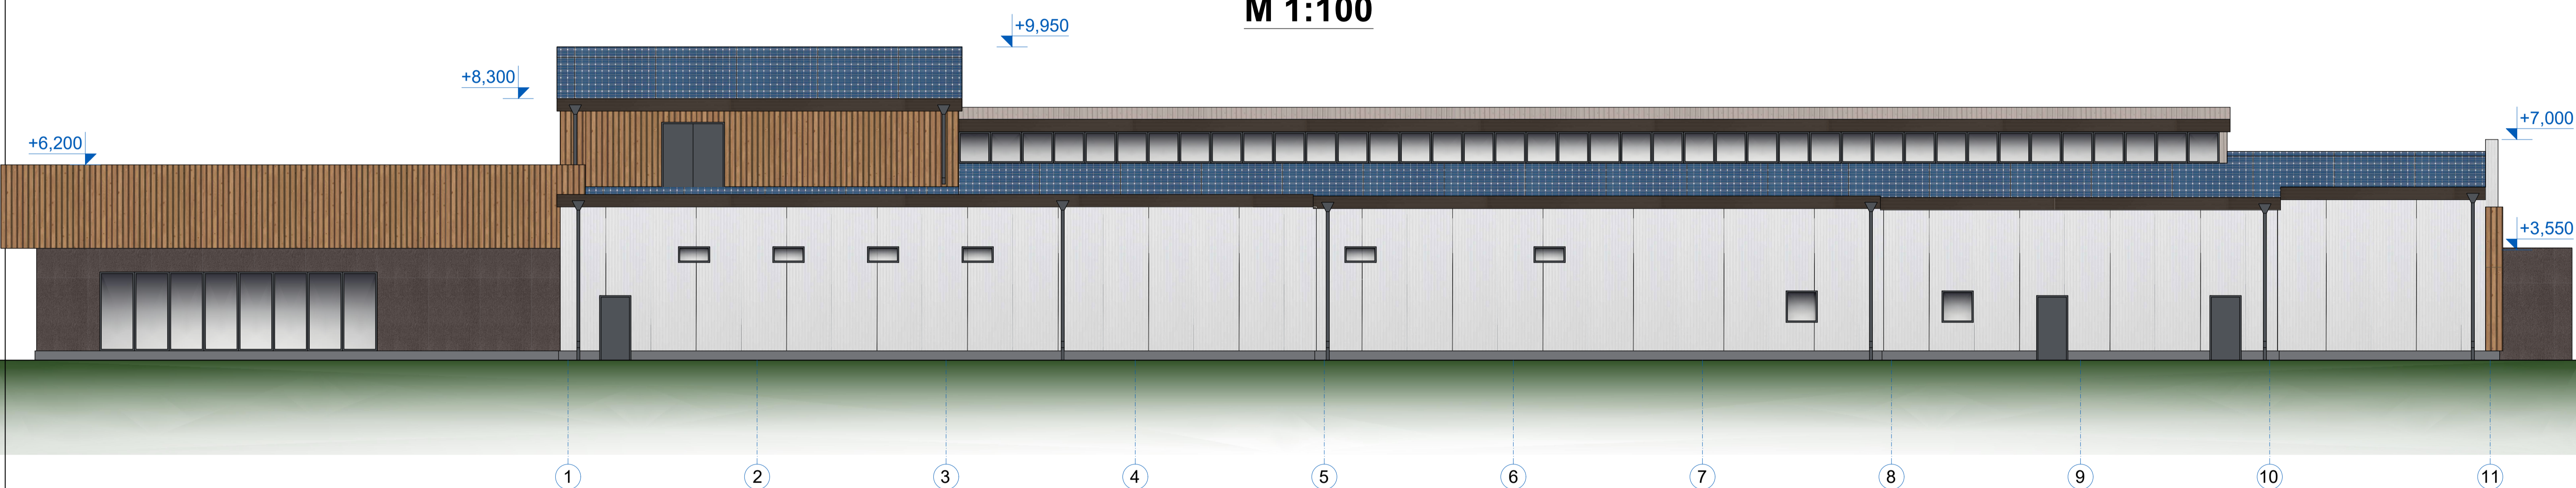

FASĀDE ASĪS A-D
M 1:100

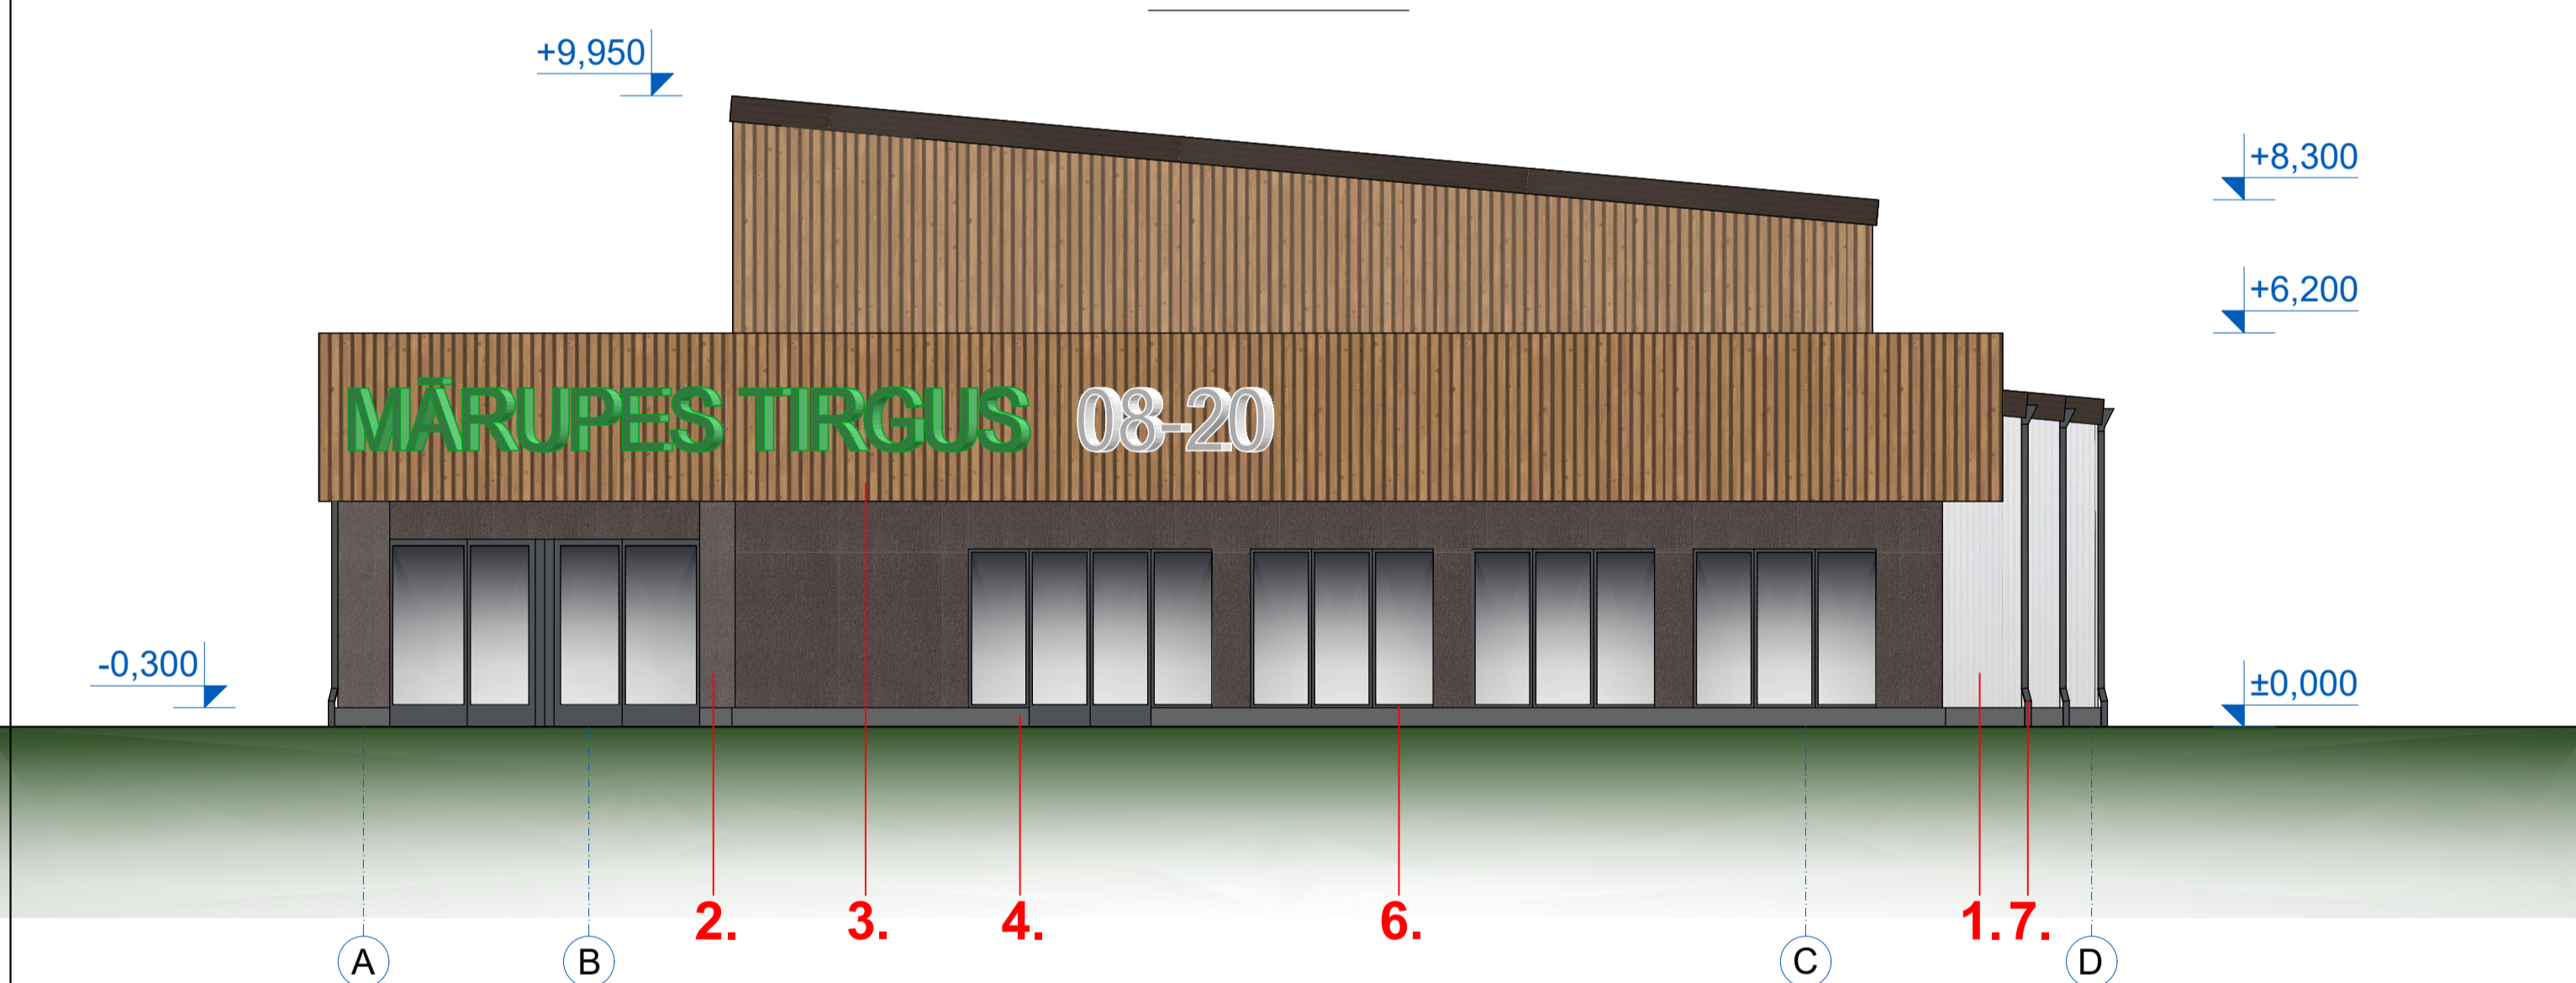

FASĀDE ASĪS D-A
M 1:100

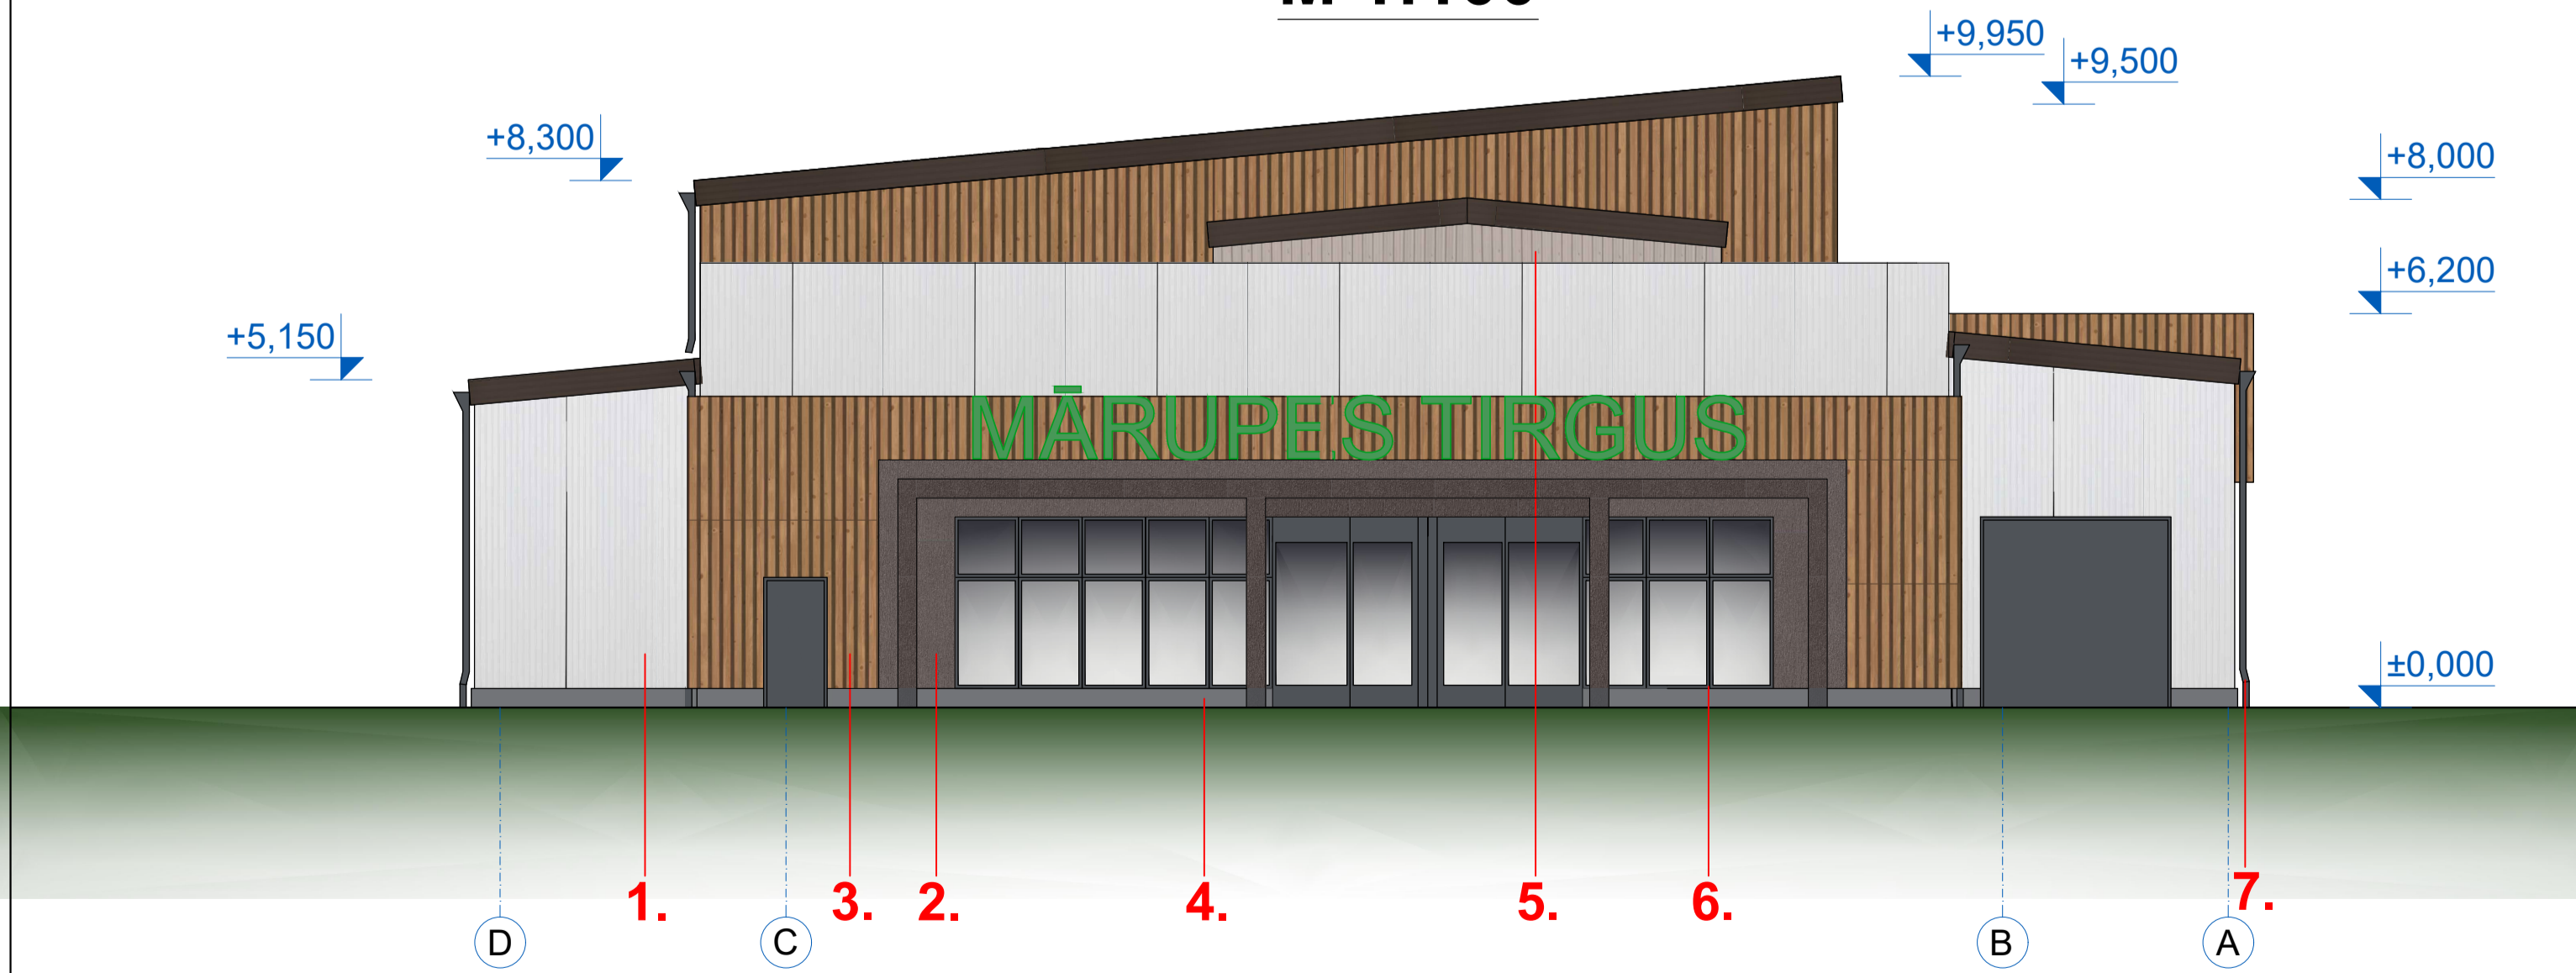

KRĀSU PASE

APZĪMĒJUMS	APRAKSTS	KRĀSU RISINĀJUMS	KRĀSU KODS	KRĀSU KODS NCS SISTĒMĀ
1.	FASĀDE - SENDVIČPANELIS		RAL Classic RAL 7035	S 2002-G50Y
2.	FASĀDE - APMETUMS		RAL Classic RAL 8014	S 8010-Y30R
3.	FASĀDE - KOKA DĒĻI		-	-
4.	COKOLS		RAL Classic RAL 7015	S 7005-R80B
5.	JUMTS - TĒRAUDA LOKSNES		RAL Classic RAL 9002	S 1502-Y
6.	LOGI, DURVIS		RAL Classic RAL 7024	S 7502-B
7.	TEKNES, NOTEKAS		RAL Classic RAL 7024	S 7502-B

Informācija par būvniecības ieceri pieejama:

Mārupes novada Domes vestibālā, Daugavas ielā 29, Mārupe, Mārupes novadā un pie zemes gabala no 16.01.2023, līdz 17.02.2023.


Būvniecības ieceres publiskā apspriešanas sapulces norises vieta un laiks:

31.janvārī 17:30, Mārupes novada Domes vestibāls, Daugavas ielā 29, Mārupe, Mārupes novads

Atsauksmju iesniegšanas termiņš un adrese :

Atsauksmes var iesniegt līdz 17.02.2023 , Mārupes novada būvvaldē - Mazcenu alejā 35, Jaunmārupē vai Mārupes novada Domē Daugavas ielā 29, Mārupē, Mārupes novadā, LV-2167,

anketas iesniegšana: marupe.bv@marupe.lv, tālrunis 67149863

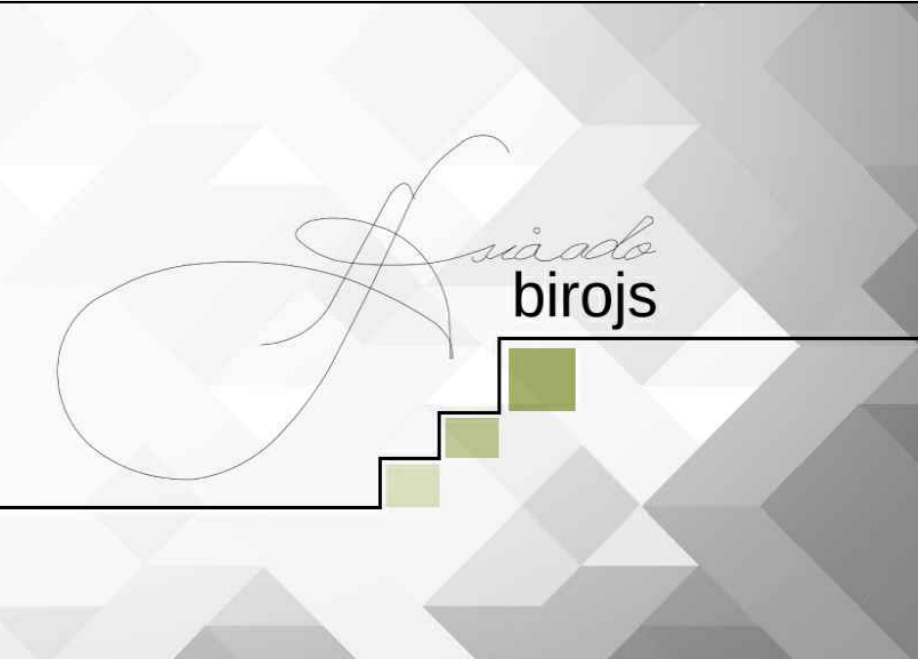

BŪVNICĪBAS IECERES PUBLISKĀ APSPRIEŠANA

16.01.2023 - 17.02.2023

**Tirdzniecības centra jaunbūve, Daugavas iela 33, Mārupe, Mārupes pagasts,
Mārupes novads, kadastra Nr. 8076 007 1371, LV-2167**

Būvniecības ieceres ierosinātāji:
SIA "MTIRGUS", Daugavas iela 33, Mārupe,
Mārupes pagasts, LV-2167
Reģ. Nr. 40203430003
Kontaktārunis +371 26395127

Būvprojekta izstrādātājs:
SIA "ADO birojs", Svēteļa iela 38, Katlkalns,
Ķekavas pagasts, Ķekavas novads, LV-2111
Reģ. Nr. 40203085402
Būvkomersanta reģ. Nr. 13928
Kontaktārunis +371 27990565



SKATS NO GAUJAS IELAS



SKATS NO DAUGAVAS IELAS



Informācija par būvniecības ieceri pieejama:
Mārupes novada Domes vestibulā, Daugavas ielā 29, Mārupe,
Mārupes novadā un pie zemes gabala no 16.01.2023, līdz 17.02.2023.
**Būvniecības ieceres publiskā apspriešanas sapulces
norises vieta un laiks:**
31.janvārī 17:30, Mārupes novada Domes vestibuls,
Daugavas ielā 29, Mārupe, Mārupes novads

Atsauksmju iesniegšanas termiņš un adrese :
Atsauksmes var iesniegt līdz 17.02.2023 , Mārupes
novada būvvaldē - Mazcenu alejā 35, Jaunmārupē vai Mārupes
novada Domē Daugavas ielā 29, Mārupē, Mārupes novadā,
LV-2167,
anketas iesniegšana: marupe.bv@marupe.lv, tālrunis 67149863

