


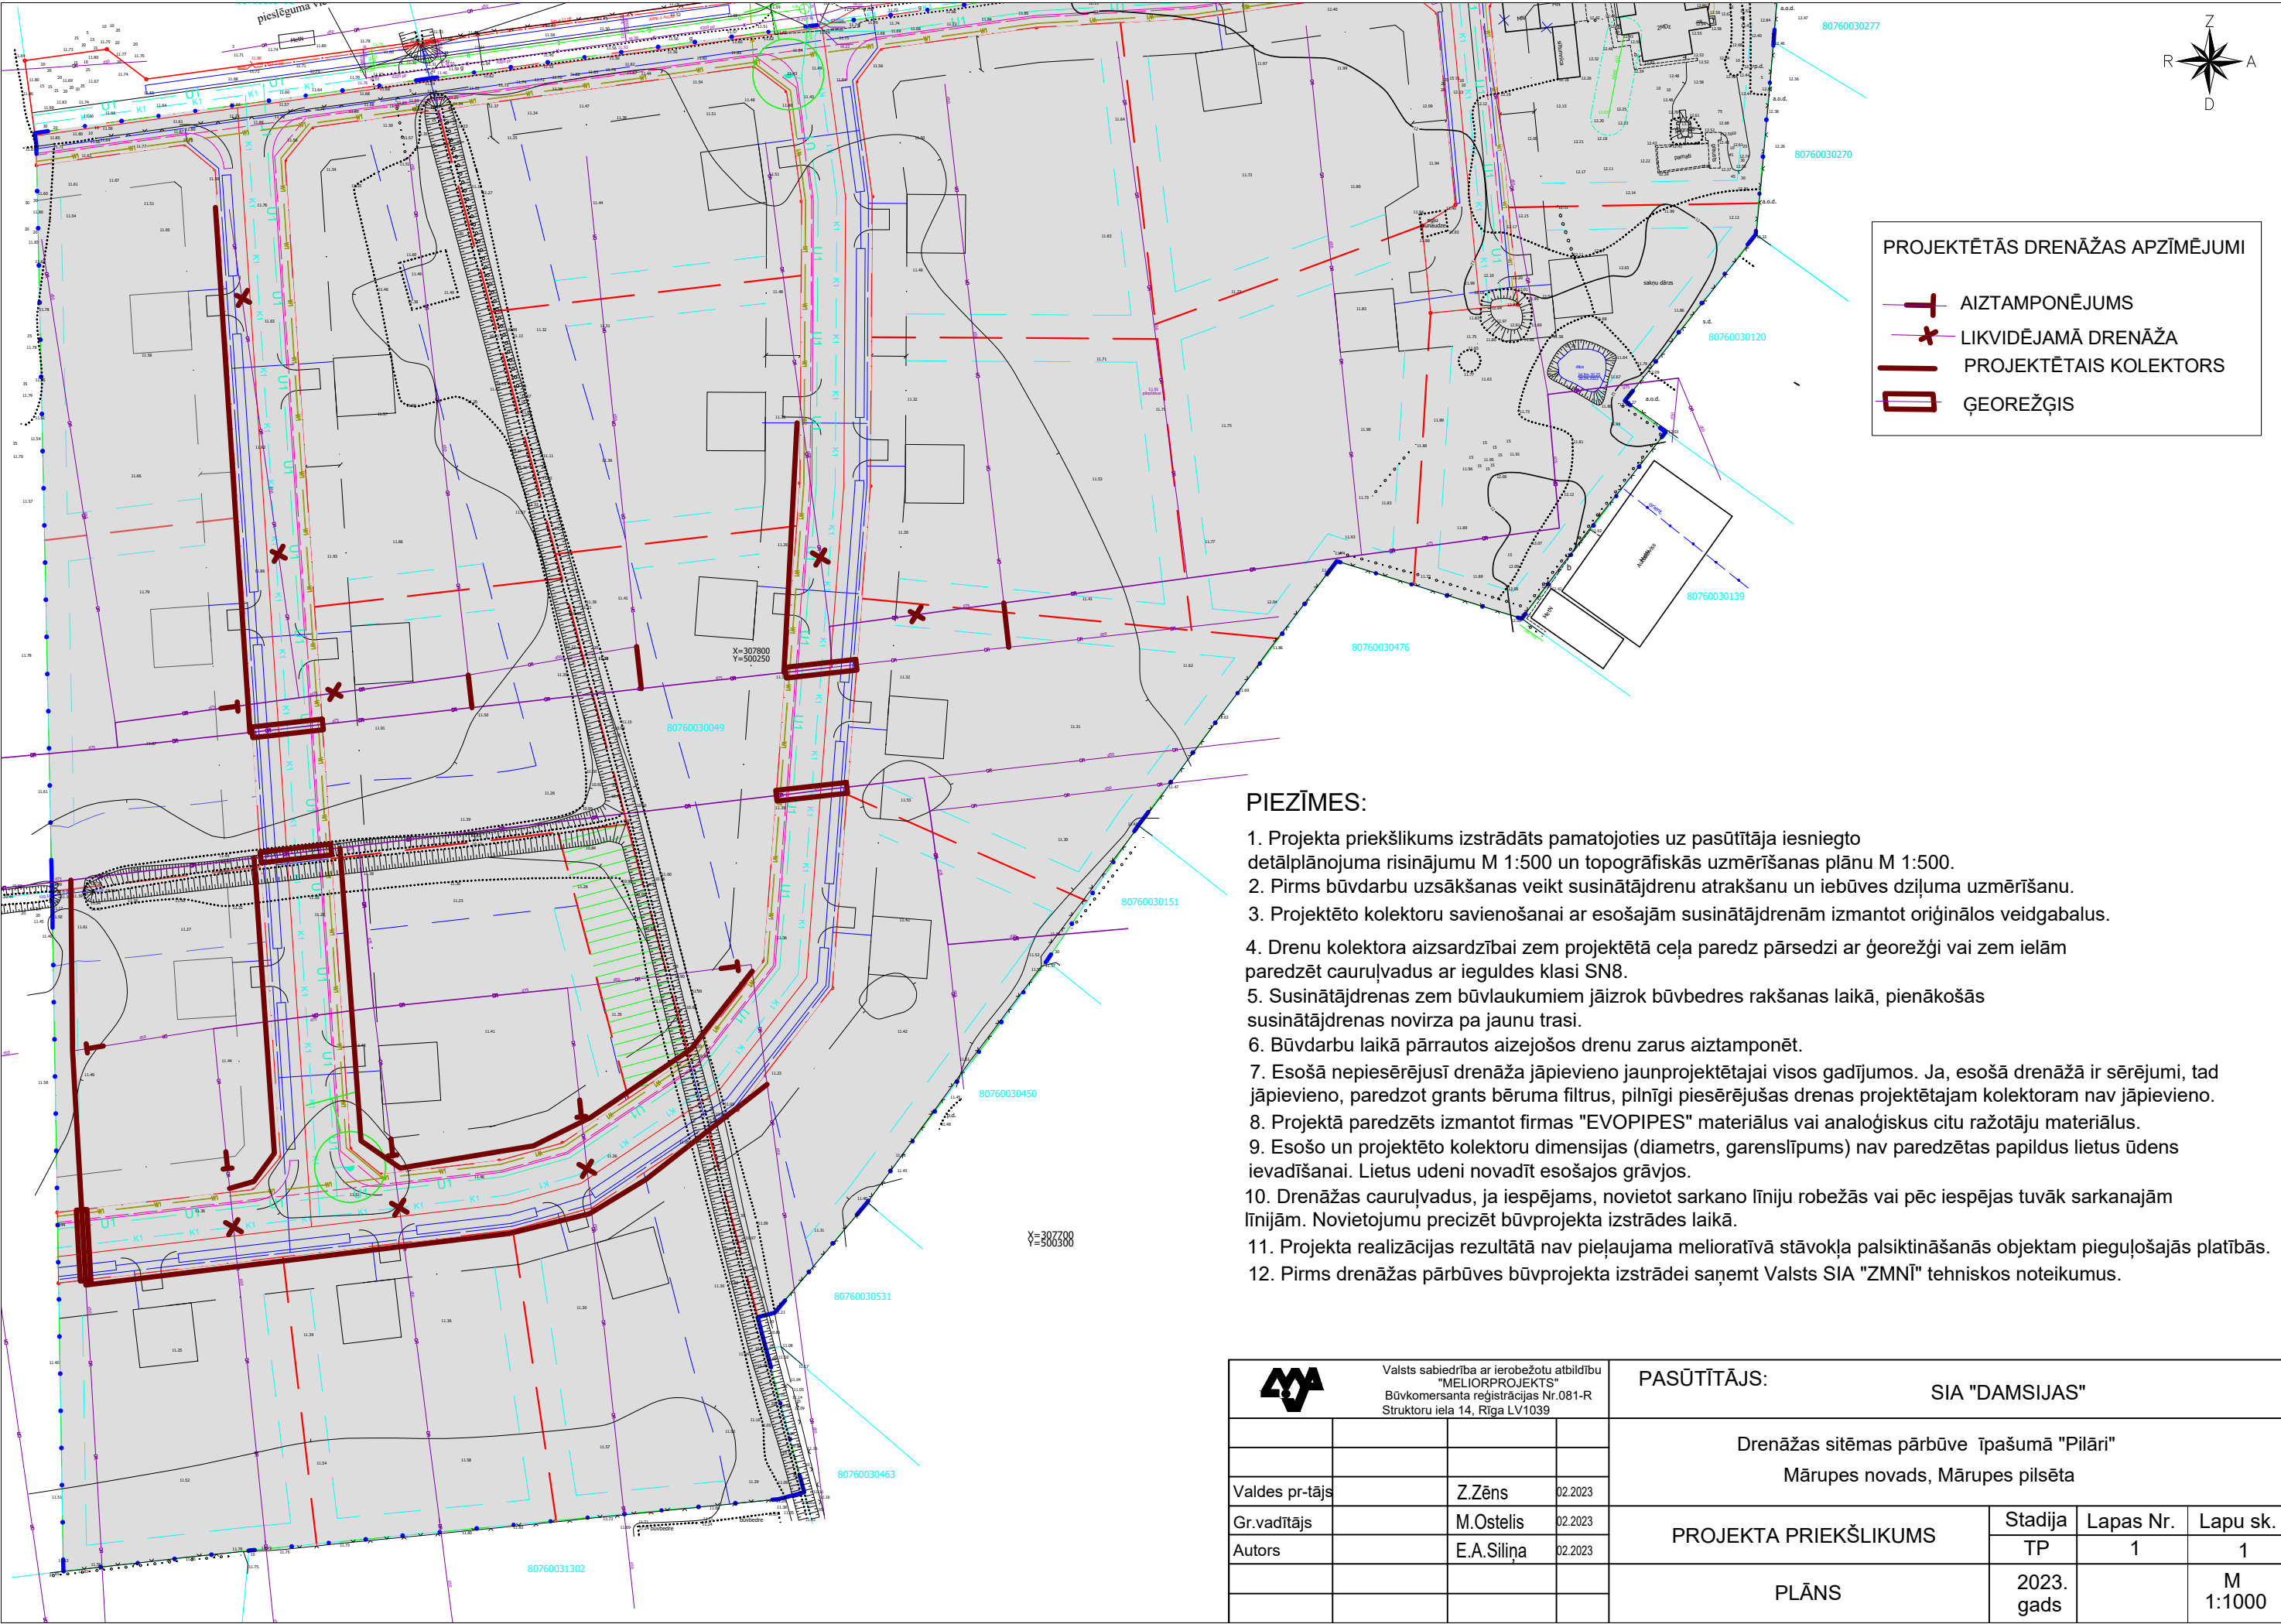

PIEZĪMES:

1. Projekta priekšlikums izstrādāts pamatojoties uz pasūtītāja iesniegto detālplānojuma risinājumu M 1:500 un topogrāfiskās uzmērīšanas plānu M 1:500.
2. Pirms būvdarbu uzsākšanas veikt susinātājdrenu atrakšanu un iebūves dziļuma uzmērīšanu.
3. Projektēto kolektoru savienošanai ar esošajām susinātājdrenām izmantot oriģinālos veidgabalus.
4. Drenu kolektora aizsardzībai zem projektētā ceļa paredz pārsedzi ar ģeorežģi vai zem ielām paredzēt cauruļvadus ar ieguldes klasi SN8.
5. Susinātājdrenas zem būvlaukiem jāizrok būvbedres rakšanas laikā, pienākošās susinātājdrenas novirza pa jaunu trasī.
6. Būvdarbu laikā pārrautos aizejošos drenu zarus aiztampont.
7. Esošā nepiesērējusi drenāža jāpievieno jaunprojektētajai visos gadījumos. Ja, esošā drenāžā ir sērējumi, tad jāpievieno, paredzot grants bēruma filtrus, pilnīgi piesērējušas drenas projektētajam kolektoram nav jāpievieno.
8. Projektā paredzēts izmantot firmas "EVOPIPES" materiālus vai analogiskus citu ražotāju materiālus.
9. Esošo un projektēto kolektoru dimensijas (diametrs, garenslīpums) nav paredzētas papildus lietis ūdens ievadīšanai. Lietus udeni novadīt esošajos grāvjos.
10. Drenāžas cauruļvadus, ja iespējams, novietot sarkano līniju robežās vai pēc iespējas tuvāk sarkanajām līnijām. Novietojumu precizēt būvprojekta izstrādes laikā.
11. Projekta realizācijas rezultātā nav pieļaujama melioratīvā stāvokļa pārsiešanās objektam pieguļošajās platībās.
12. Pirms drenāžas pārbūves būvprojekta izstrādei saņemt Valsts SIA "ZMNĪ" tehniskos noteikumus.

Valsts sabiedrība ar ierobežotu atbildību "MELIORPROJEKTS" Būvkomersanta reģistrācijas Nr.081-R Strukturoru iela 14, Rīga LV1039				PASŪTĪTĀJS: SIA "DAMSIJAS"				
				Drenāžas sistēmas pārbūve īpašumā "Pīlāri" Mārupes novads, Mārupes pilsēta				
Valdes pr-tājs		Z.Zēns	02.2023					
Gr.vadītājs		M.Ostelis	02.2023	PROJEKTA PRIEKŠLIKUMS		Stadija	Lapas Nr.	Lapu sk.
Autors		E.A.Siliņa	02.2023			TP	1	1
				PLĀNS		2023. gads		M 1:1000